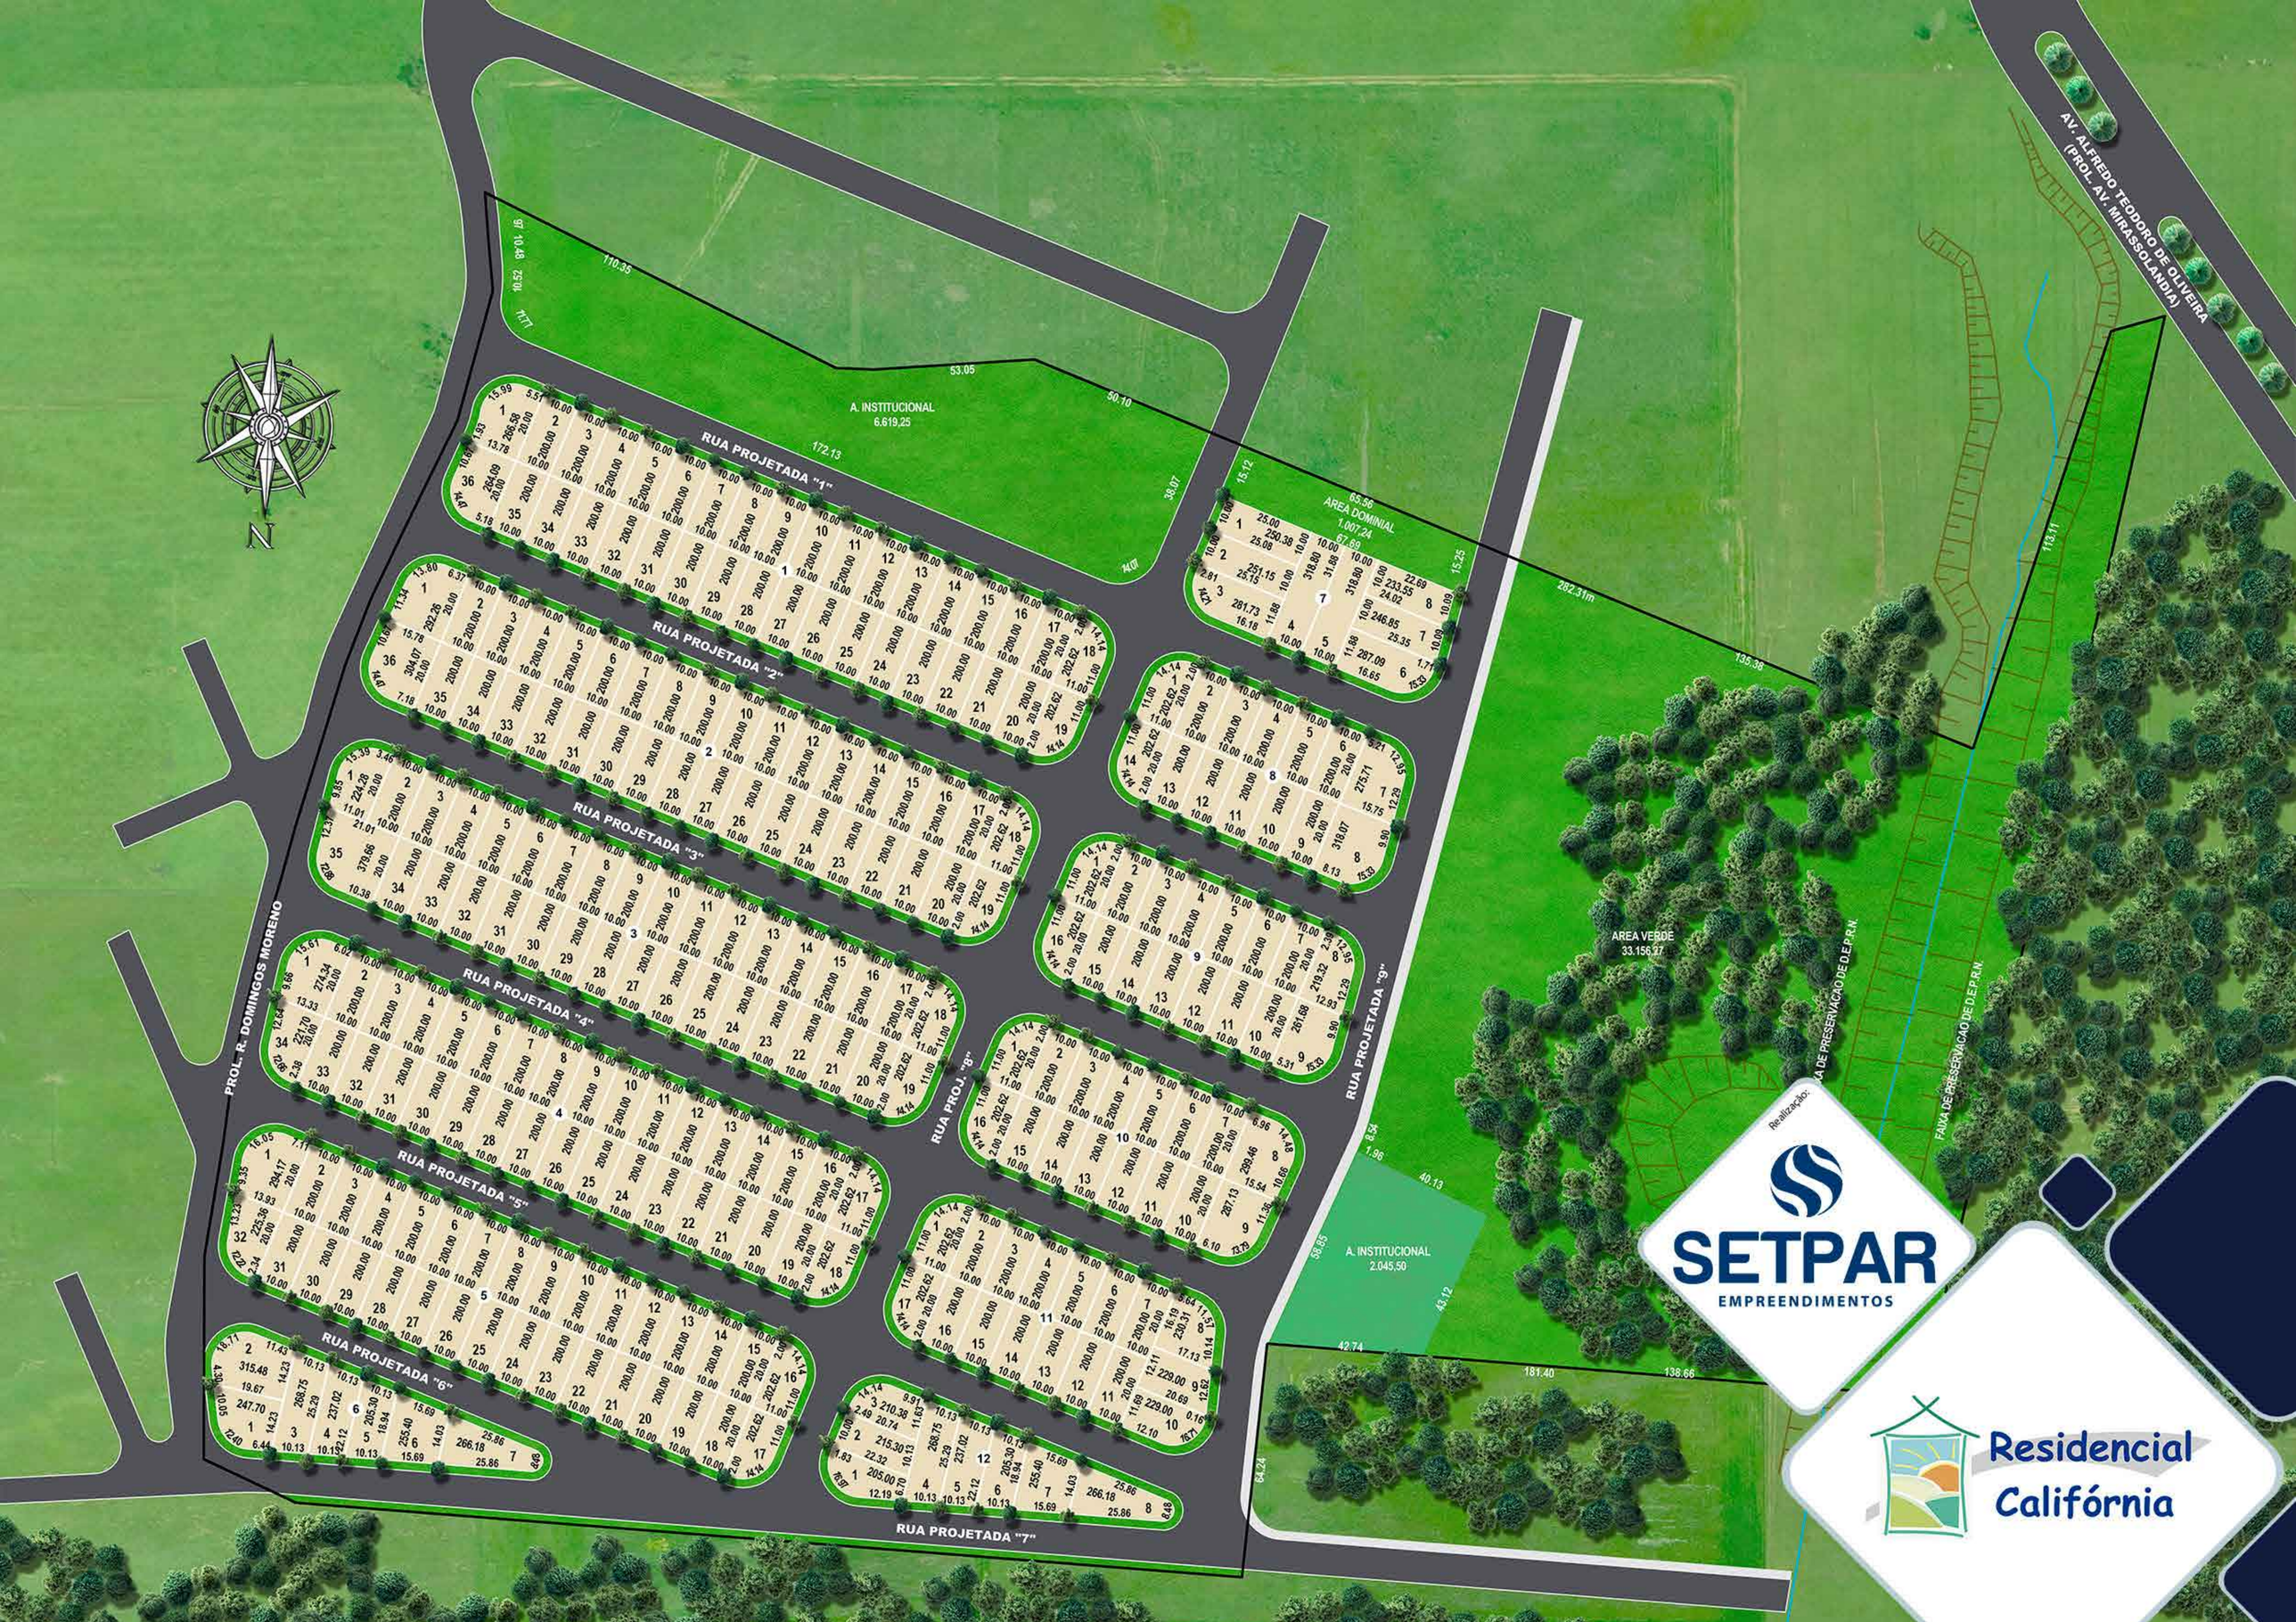

AV. ALFREDO TEODORO DE OLIVEIRA
(PROL. AV. MIRASSOLANDIA)
A. INSTITUCIONAL
6.619,25
AREA DOMINIAL
1.007,24
AREA VERDE
33.156,27
A. INSTITUCIONAL
2.045,50
RUA PROJETADA "1"
RUA PROJETADA "2"
RUA PROJETADA "3"
RUA PROJETADA "4"
RUA PROJETADA "5"
RUA PROJETADA "6"
RUA PROJETADA "7"
RUA PROJ. "8"
RUA PROJETADA "9"
PROL. R. DOMINGOS MORENO
N
Realização:
SETPAR
EMPREENDIMENTOS
Residencial
Califórnia