

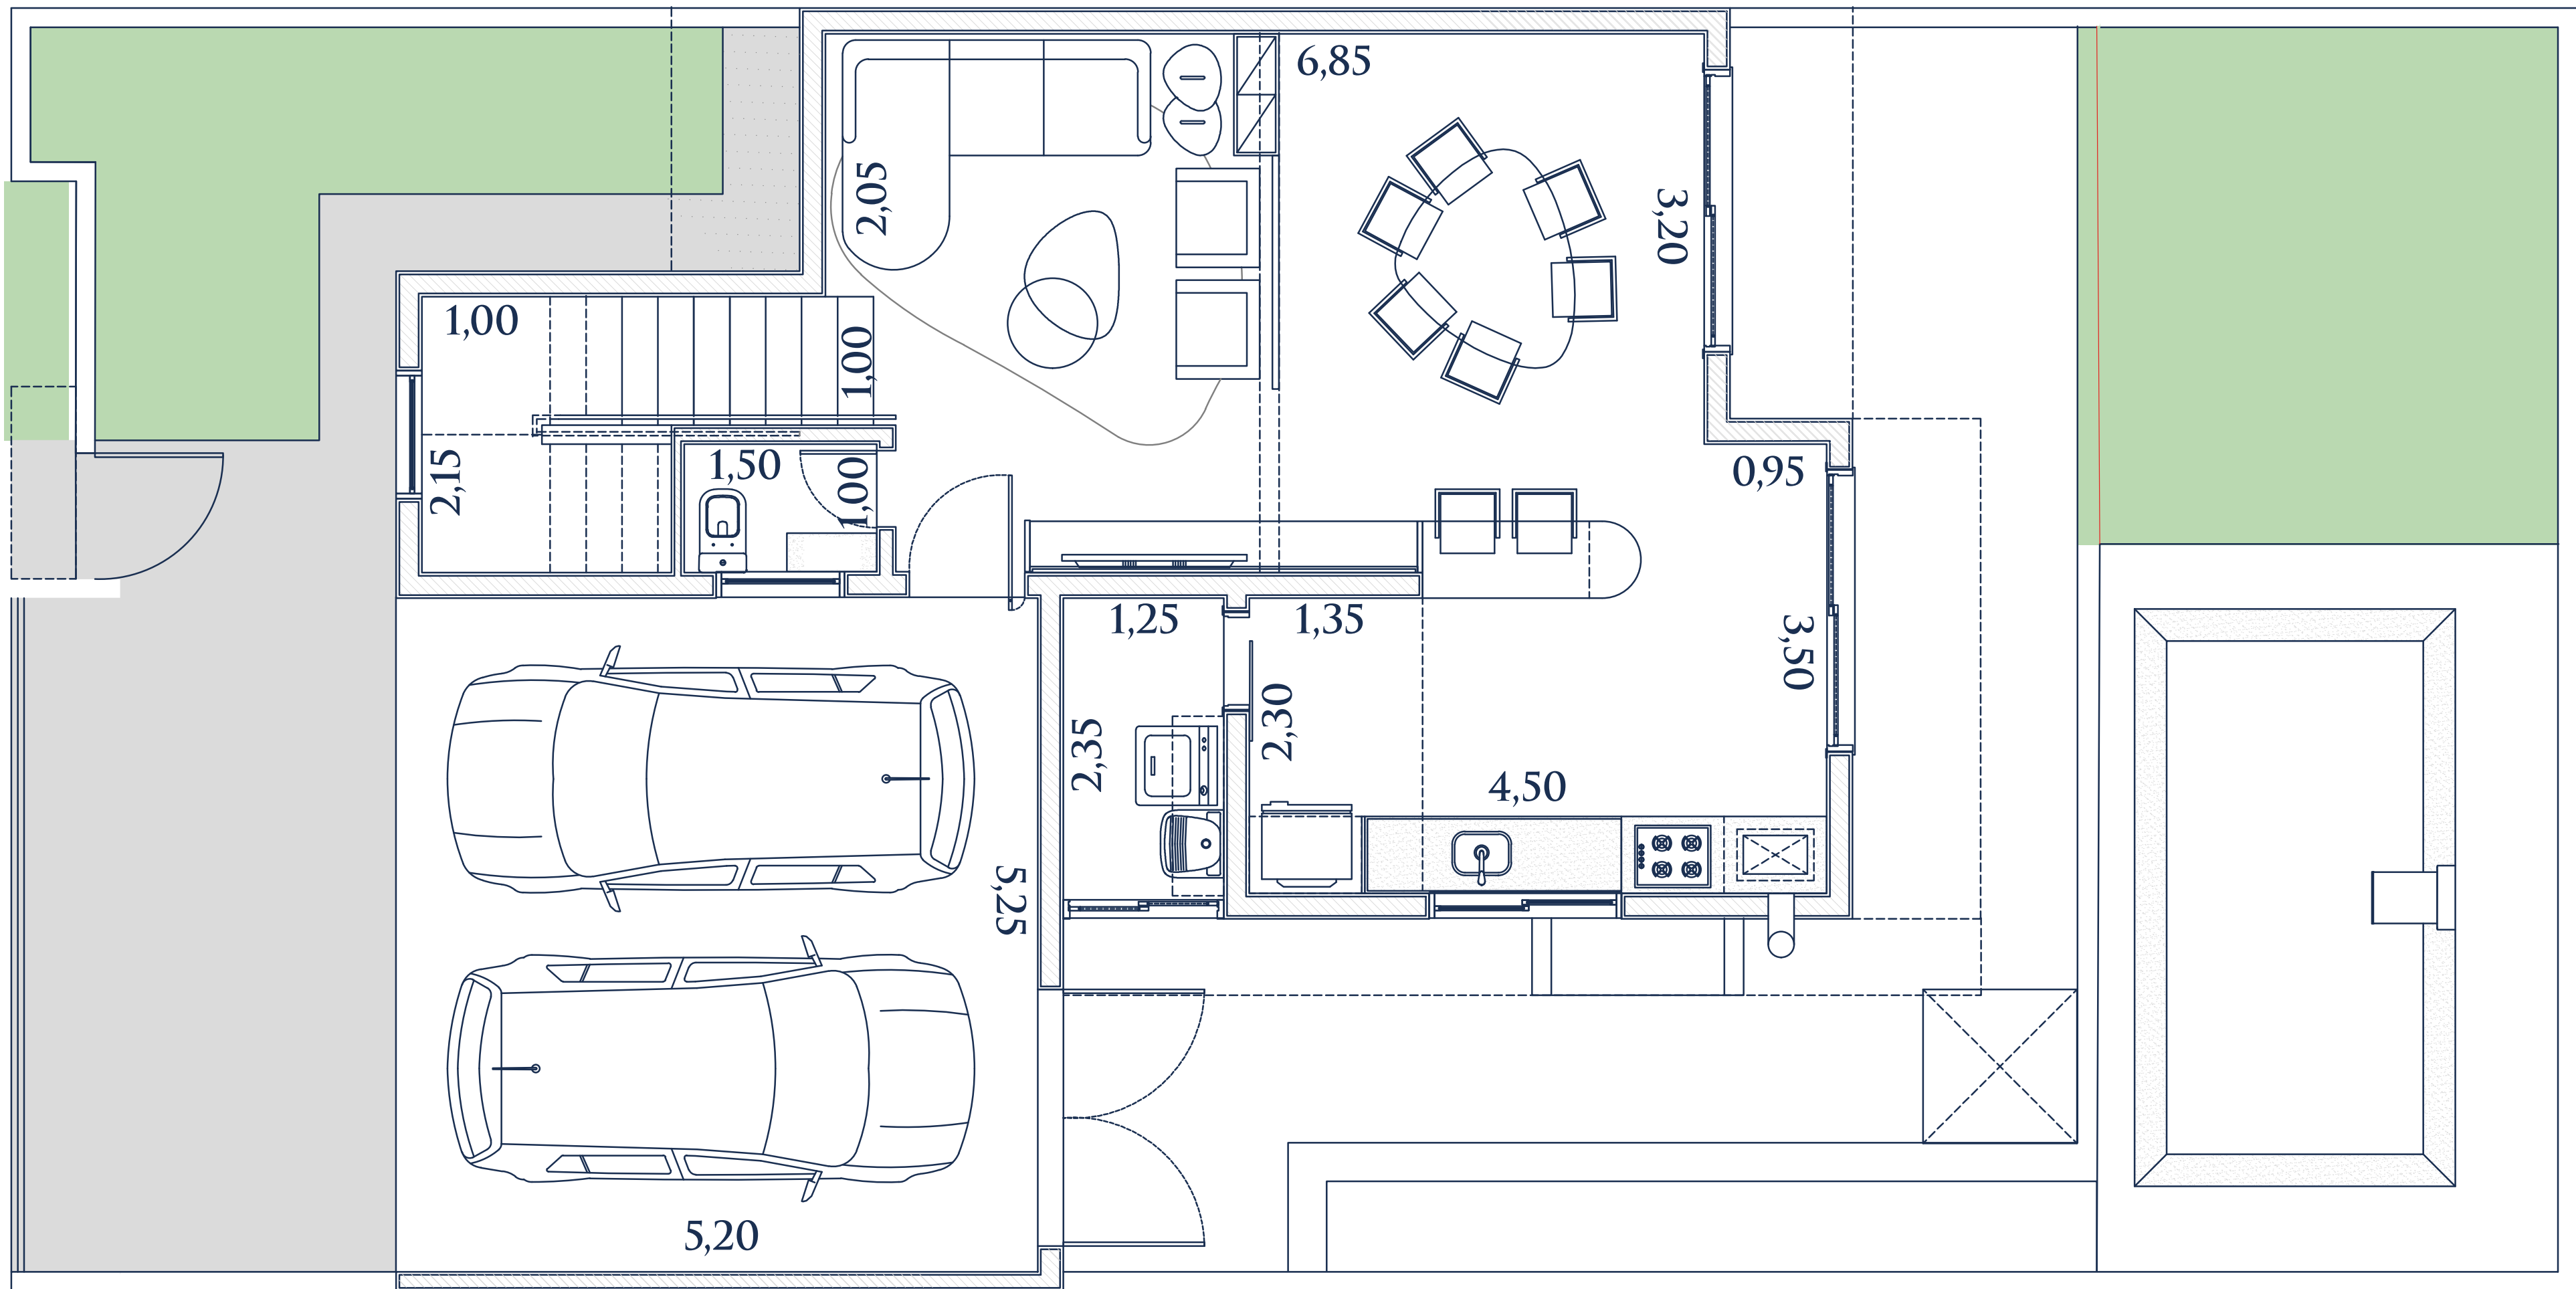
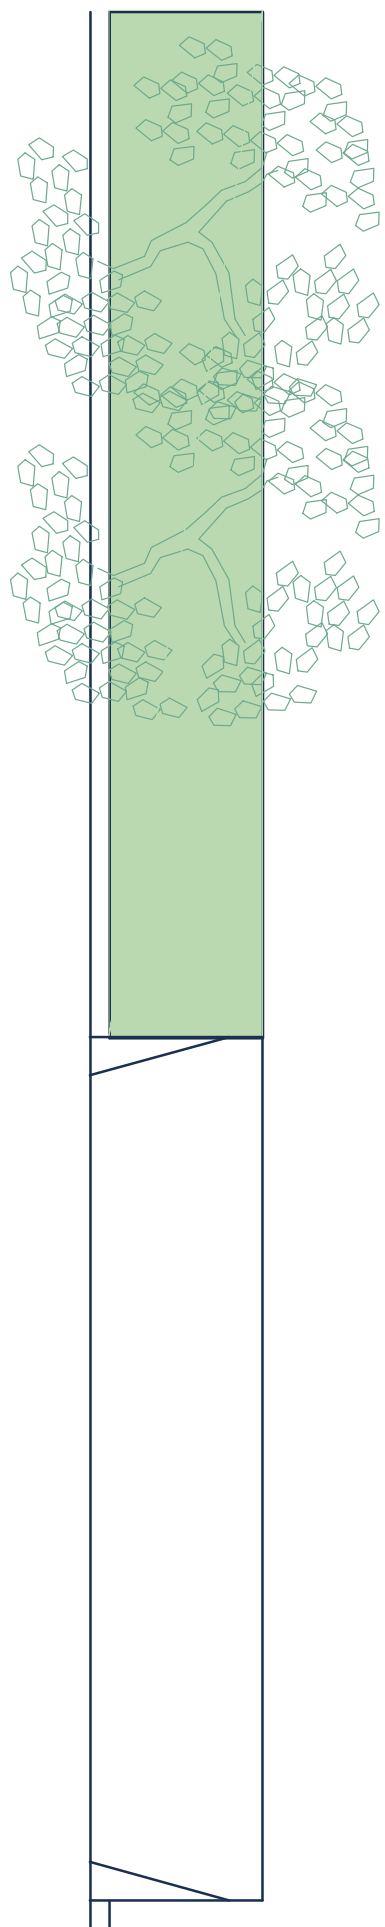


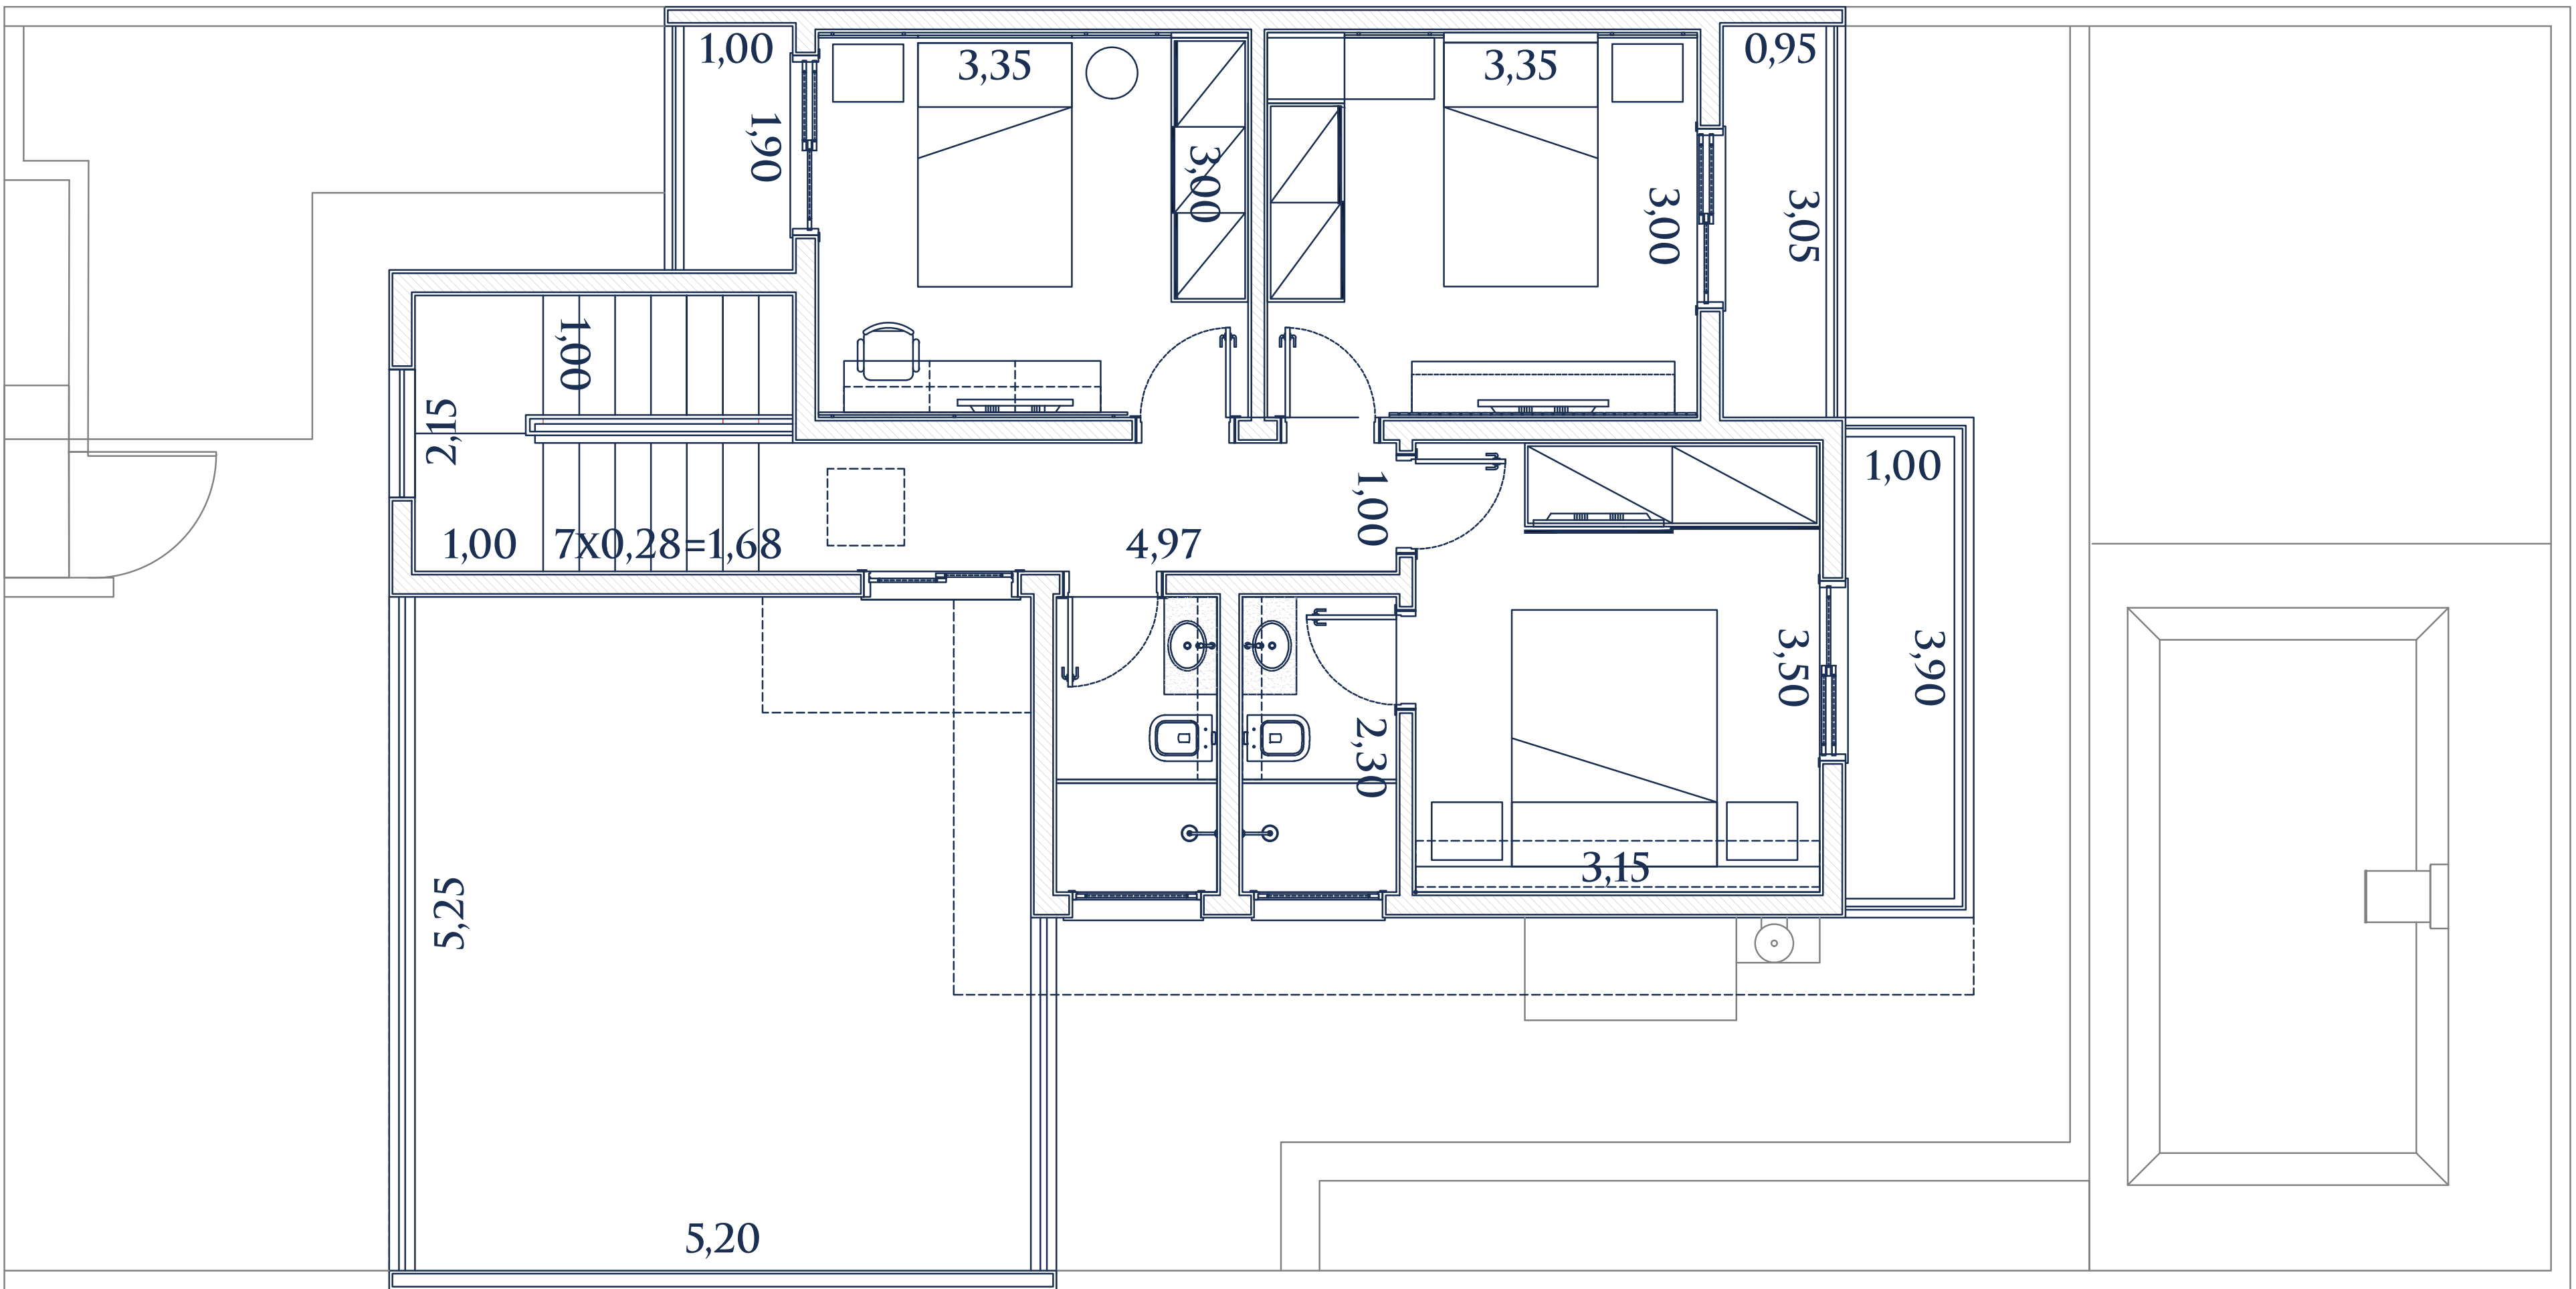

PLANTA PAVIMENTO INFERIOR

Medidas em metros (escala 1:50)

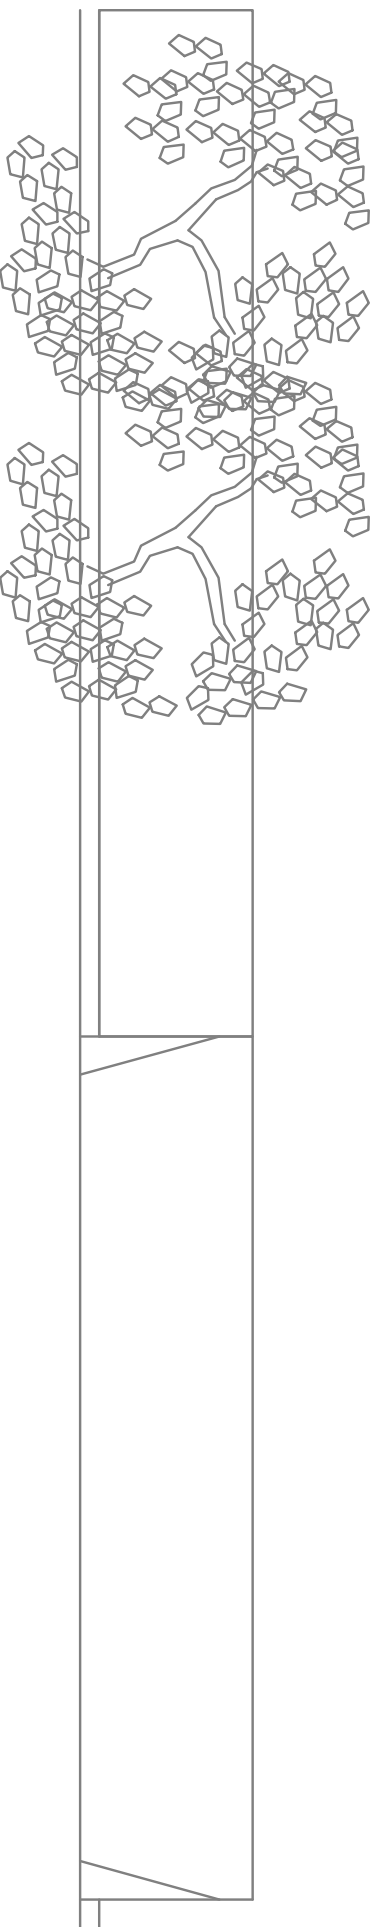

PLANTA PAVIMENTO SUPERIOR

Medidas em metros (escala 1:50)